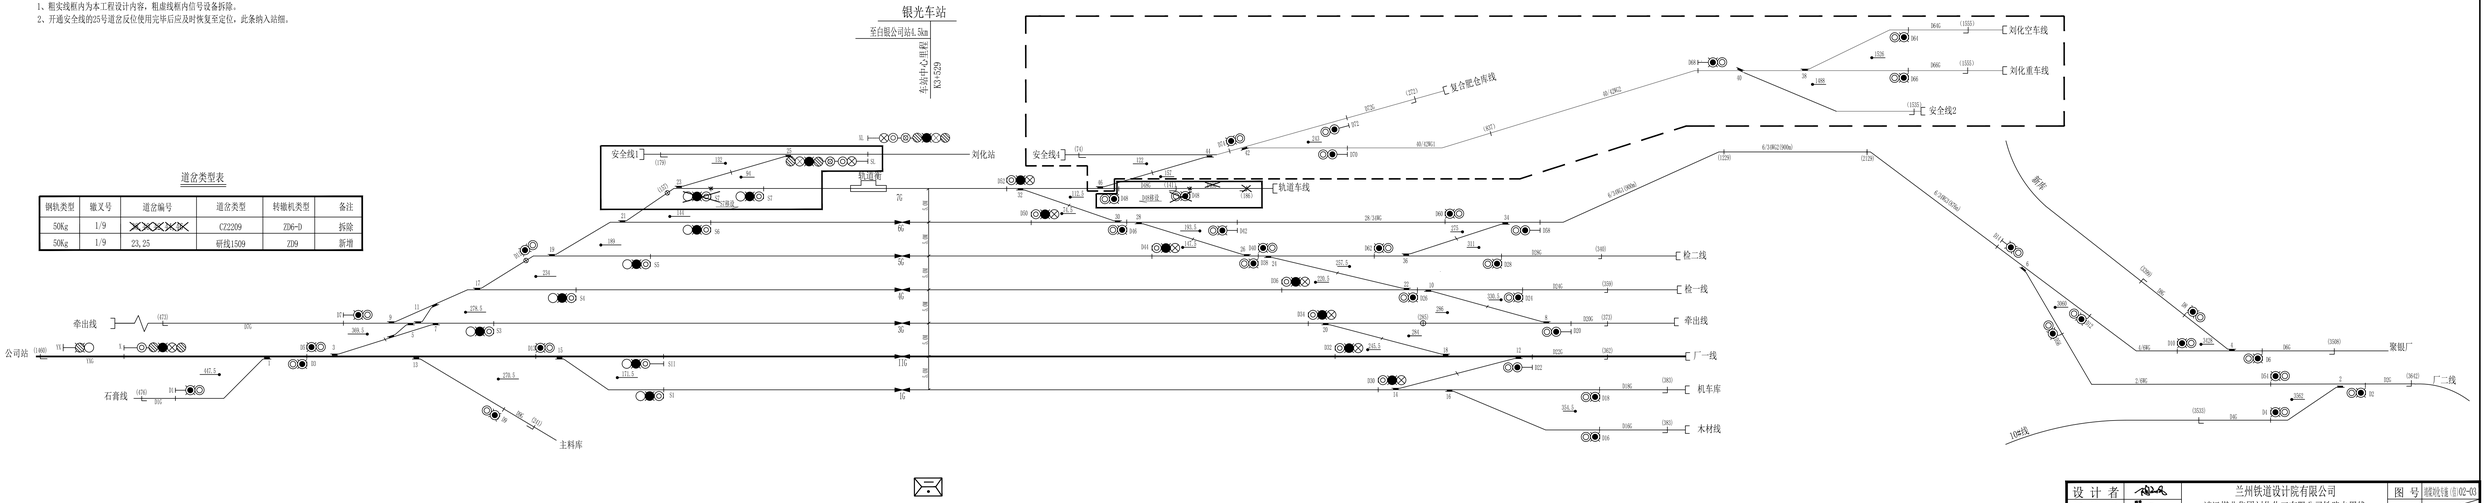

距站中心距离(m)
设备名称
信号机
道岔
银光车站
至白银公司站4.5km
车站中心里程
K3+529
公司站
石膏线
牵出线
主料库
安全线1
刘化站
铁道衡
安全线4
铁道车线
复合肥仓库线
刘化空车线
刘化重车线
安全线2
检二线
检一线
牵出线
厂一线
机车库
木材线
聚银厂
厂二线
10#线
新库

说明：

1、粗实线框内为本工程设计内容，粗虚线框内信号设备拆除。

2、开通安全线的25号道岔反位使用完毕后应及时恢复至定位，此条纳入站细。

道岔类型表

钢轨类型	辙叉号	道岔编号	道岔类型	转辙机类型	备注
50Kg	1/9	~~38,40,42,44,46~~	CZ2209	ZD6-D	拆除
50Kg	1/9	23,25	研线1509	ZD9	新增

设 计 者	陶如风	兰州铁道设计院有限公司 靖远煤业集团刘化化工有限公司铁路专用线 施工图 银光站信号设备平面布置图	图 号	靖煤刘化专施(信)02-03
复 核 者	瞿蕴		比 例	
审 核 者	汪张海 瞿蕴		日 期	2026年03月
审 定 者	景䠄		第 1 张　共 1 张	