

靖远煤业集团刘化化工有限公司铁路专用线

线路详细纵断面图

全一册


D1K0.000km 至 D1K0.998km

D2K0.000km 至 D2K1.082km




兰州铁道设计院有限公司

2026年04月 兰州

图 例

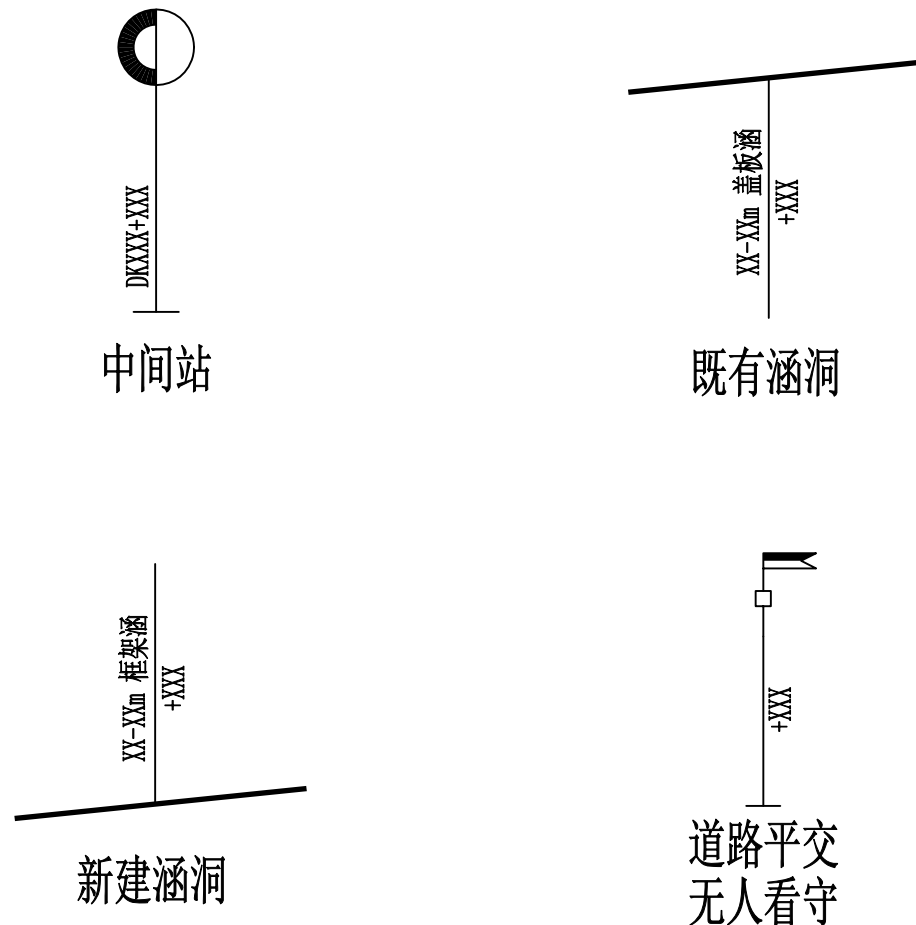

工程地质图例

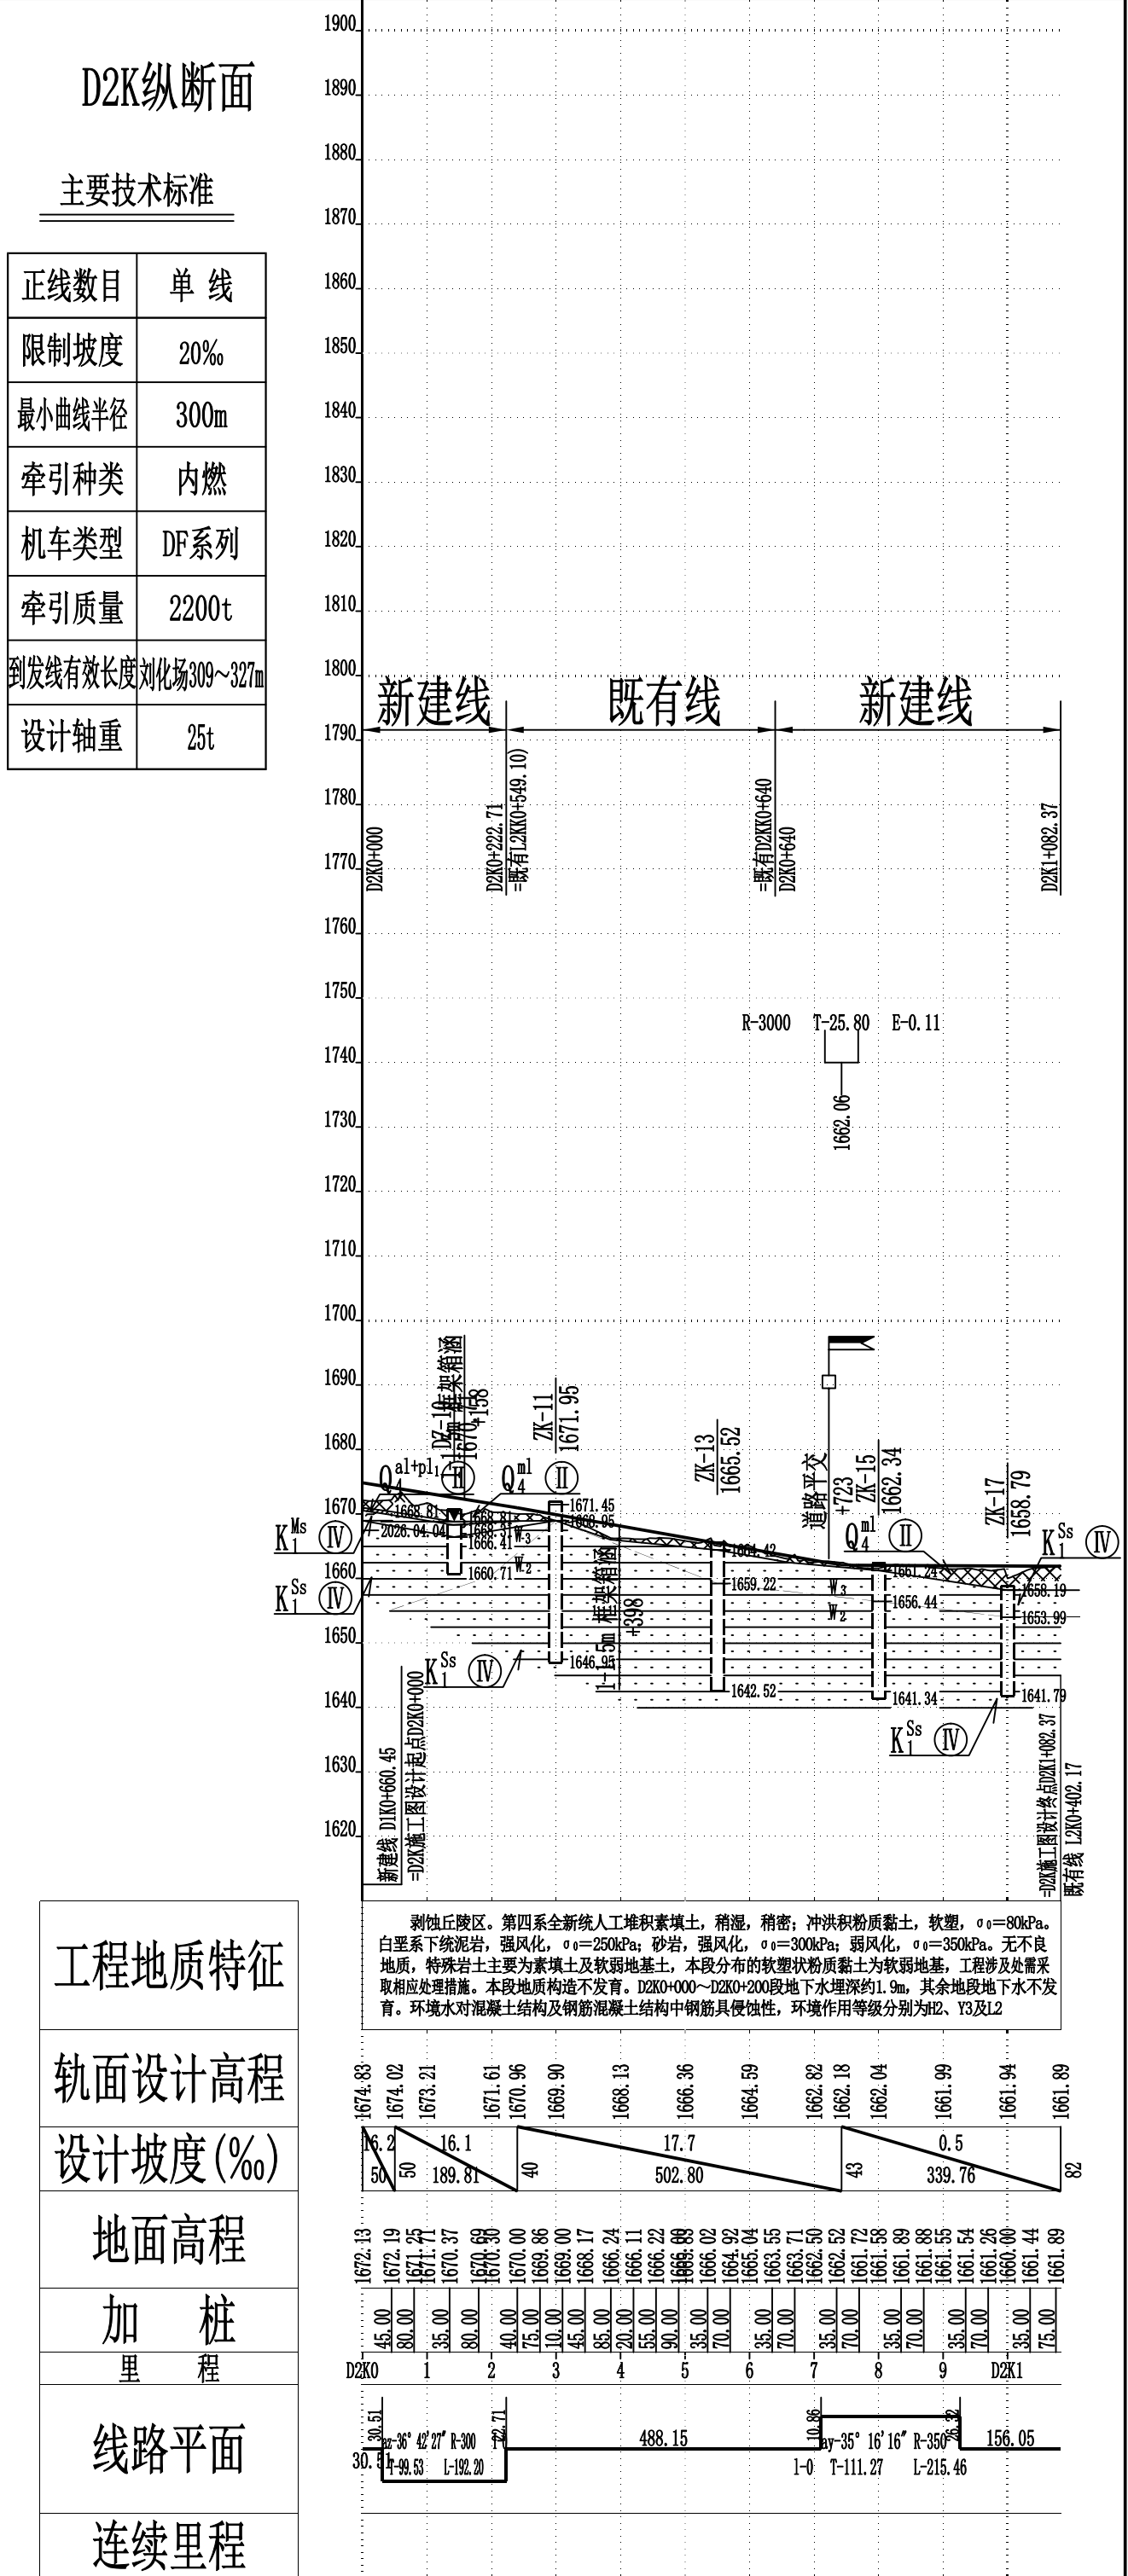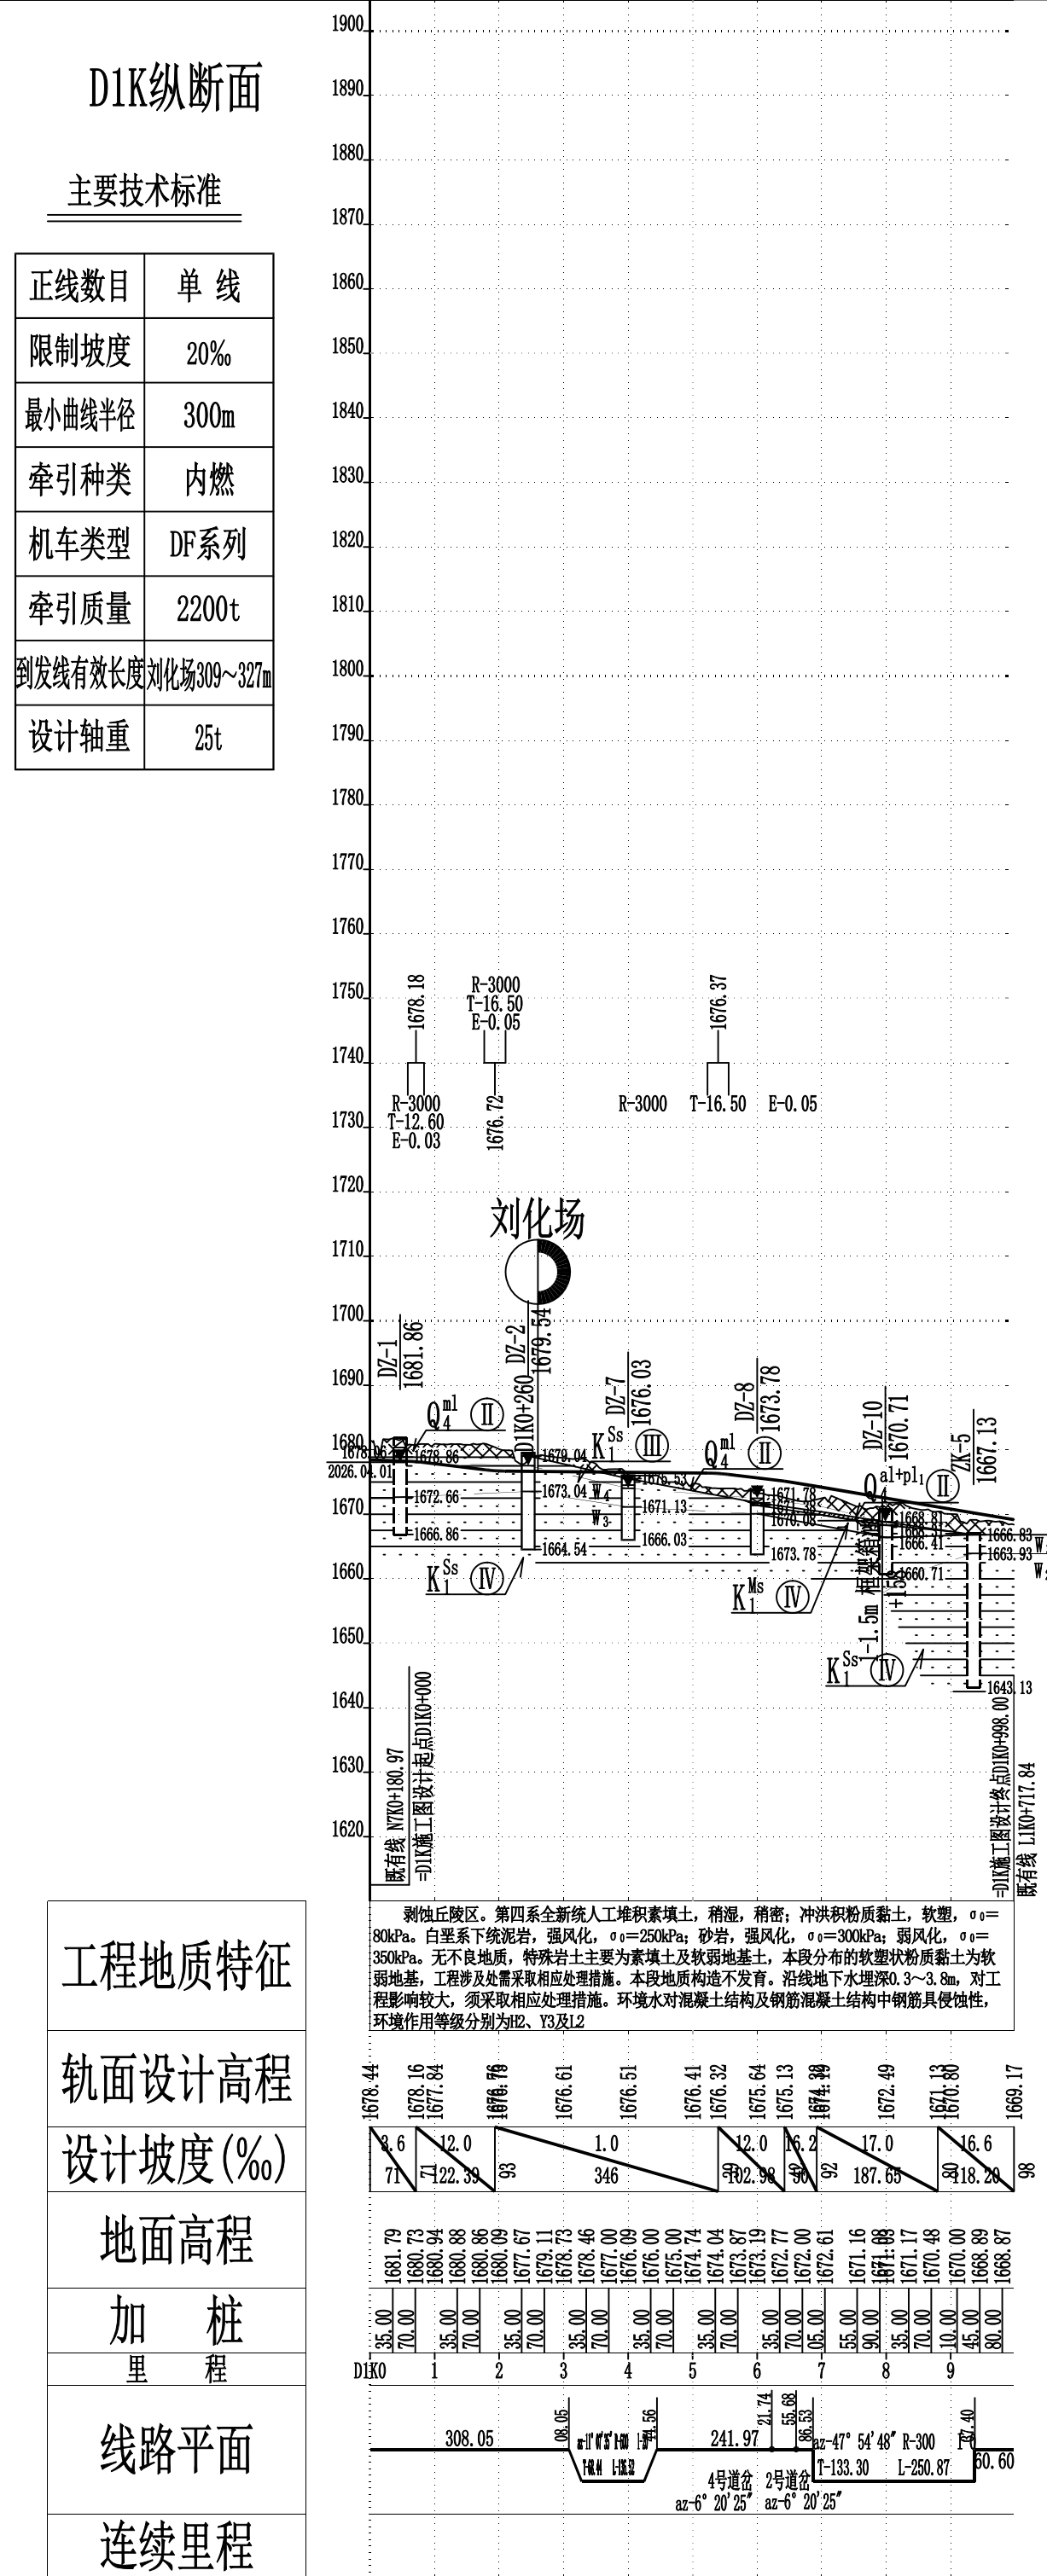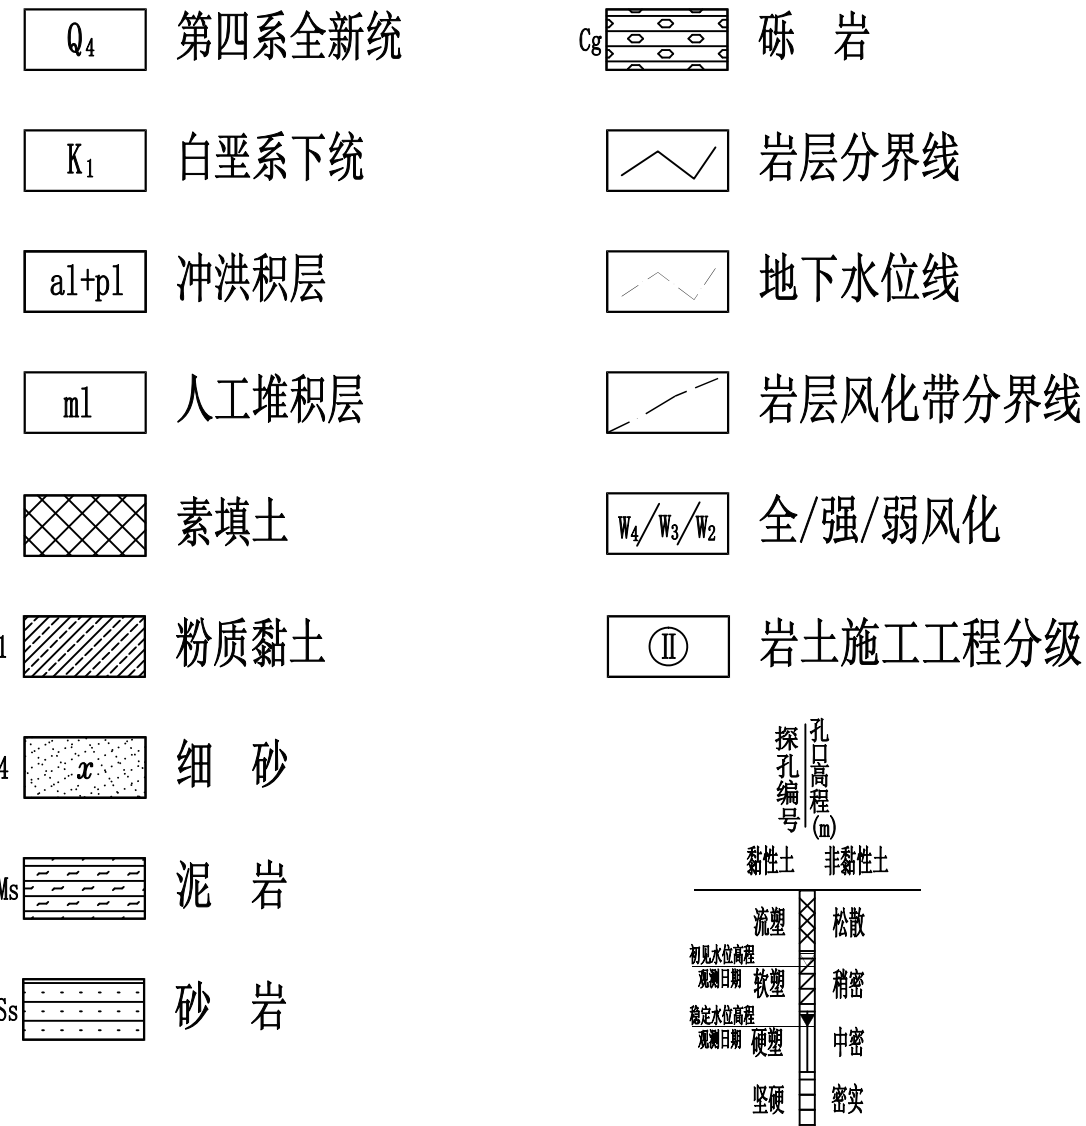

说明

一、本册起讫里程: D1K0+000.00 至 D1K0+998.00, 全长0.998km。

D2K0+000.00 至 D2K1+082.37, 全长1.082km。

二、勘测单位：兰州铁道设计院有限公司。

三、勘测时间：2025年8月。

四、本图线路部分由“交通选线CAD系统”生成。