
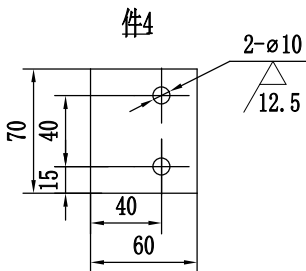
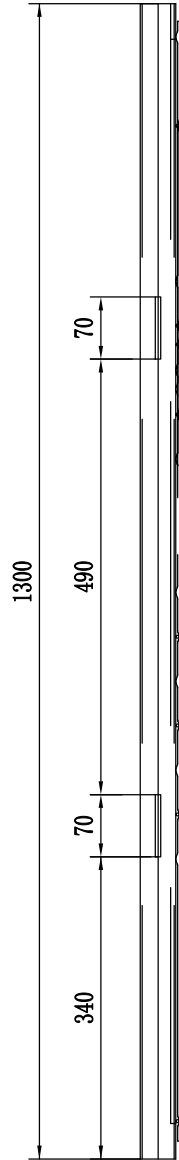


LBFHL.02-23HSL

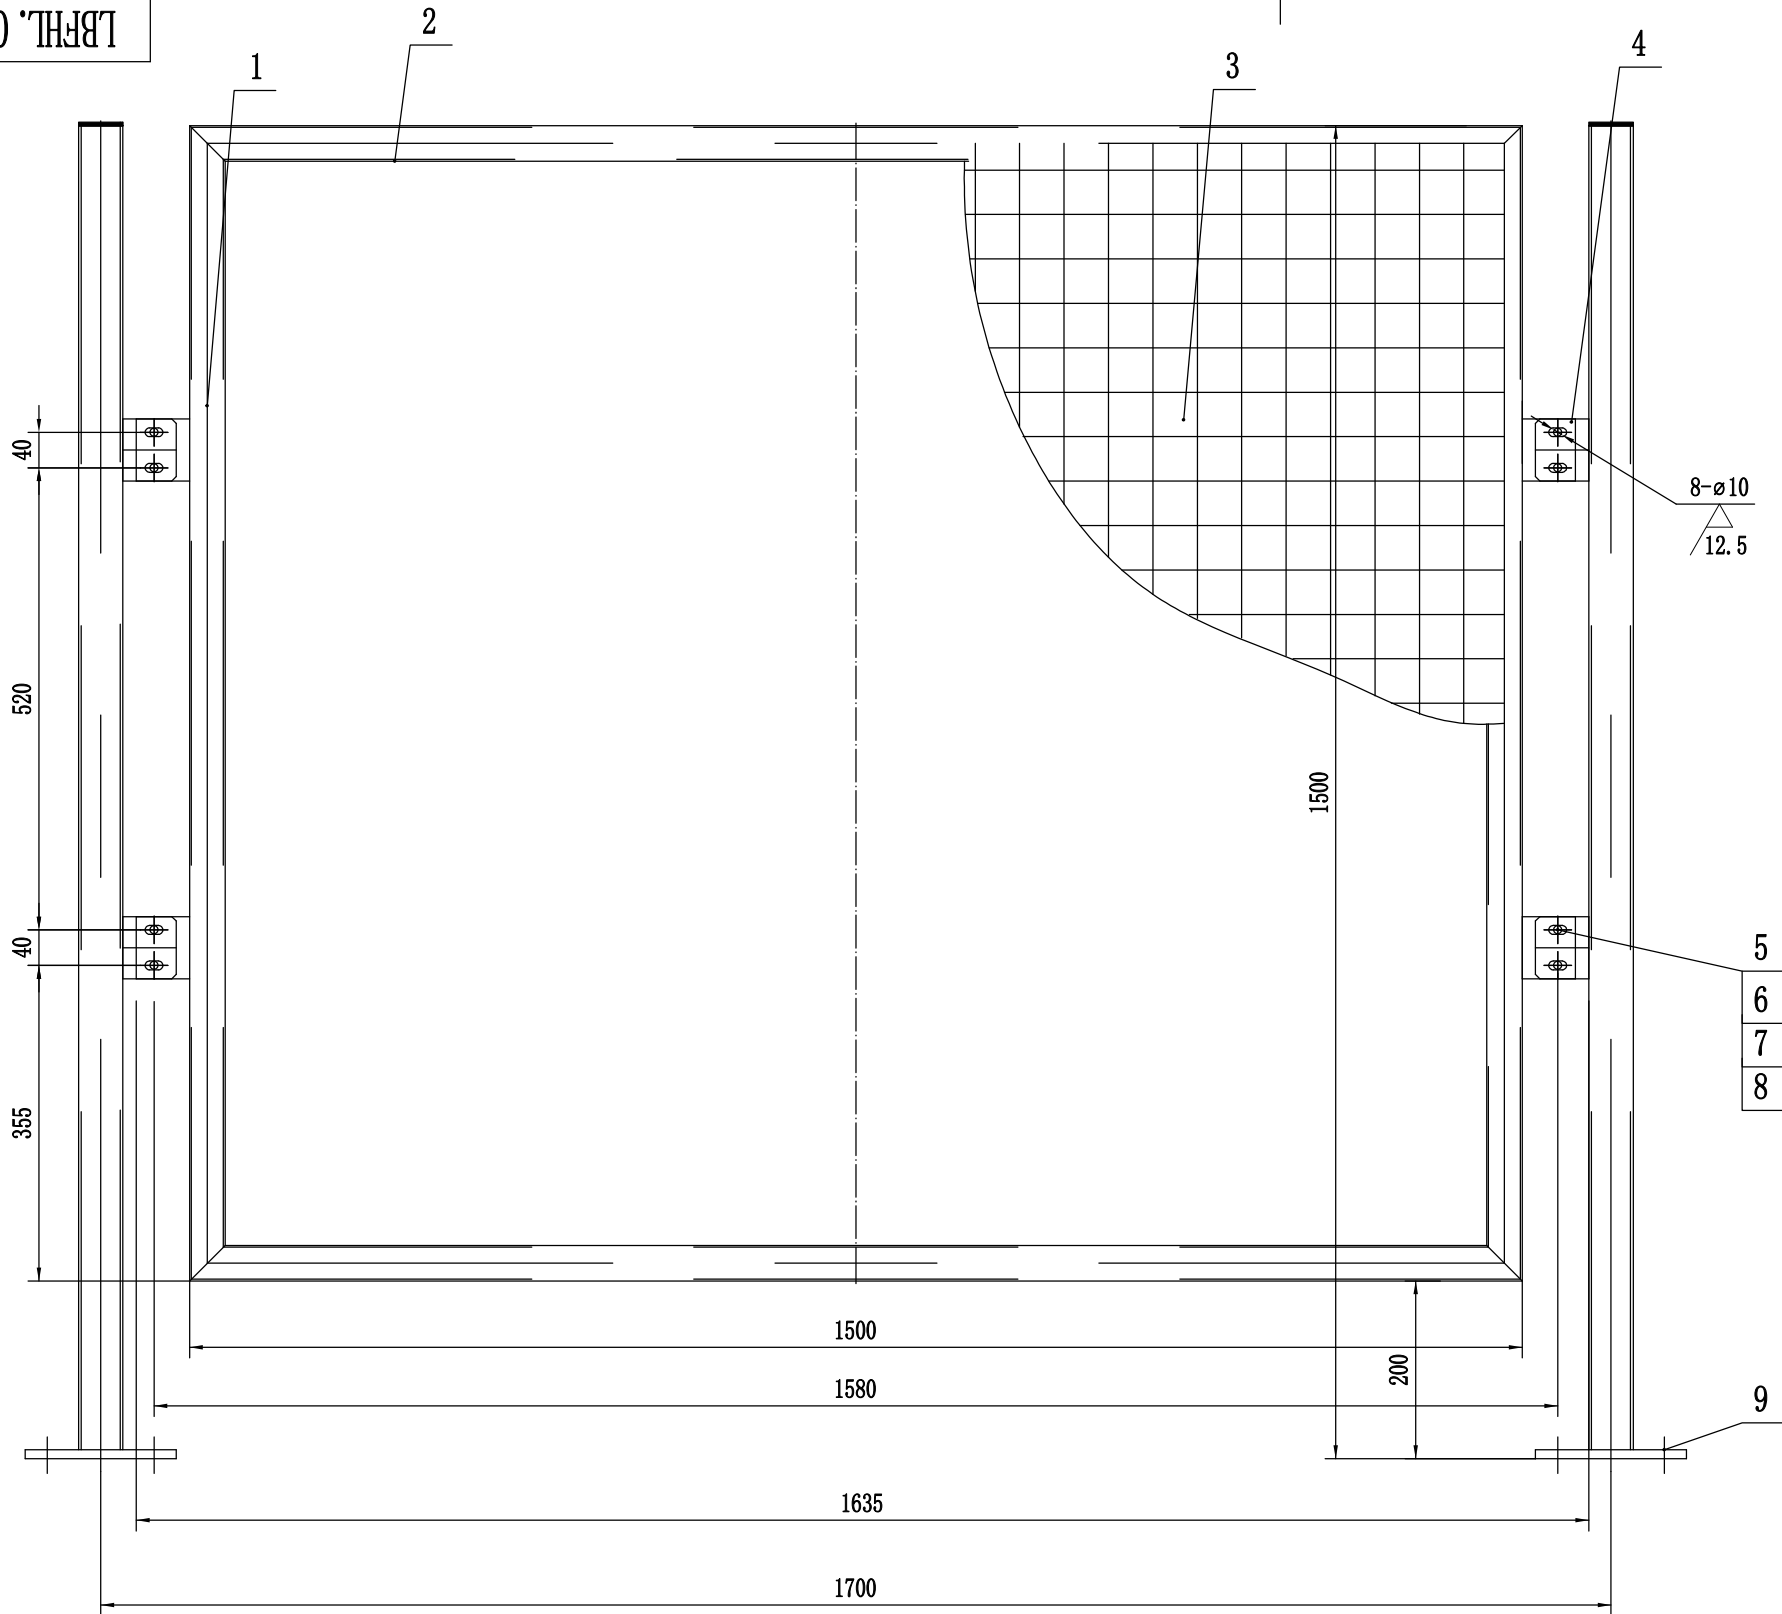

技术要求

- 1、下料周边<sup>50</sup>。
- 2、未注焊缝为连续角焊缝，焊高不得小于被焊件最小板厚。

9	JB/ZQ4763-2006	膨胀螺栓M16*165	2	4.8	0.13	0.26	螺母、平垫、弹垫
8	GB/T93-1987	弹垫8	8	65Mn	0.01	0.08	
7	GB/T95-2002	平垫8	8	100HV	0.01	0.08	
6	GB/T41-2000	螺母M8	8	5	0.01	0.08	
5	GB/T5781-2002	螺栓M8*25	8	4.8	0.02	0.16	
4	本图	钢板60*70*3	4	Q235-A	0.115	0.46	
3	本图	焊接网1460*1260	1	Q235-A	5.26	5.26	网眼50*50*4
2	本图	方管40*40*2-1500	2	Q235-A	3.1	6.2	
1	本图	方管40*40*2-1300	2	Q235-A	2.39	4.78	
序号	图号	名称	数量	材料	单件重量	总计重量	备注

	</
--	--	----