

专业	签名	日期	专业	签名	日期

---

D

---

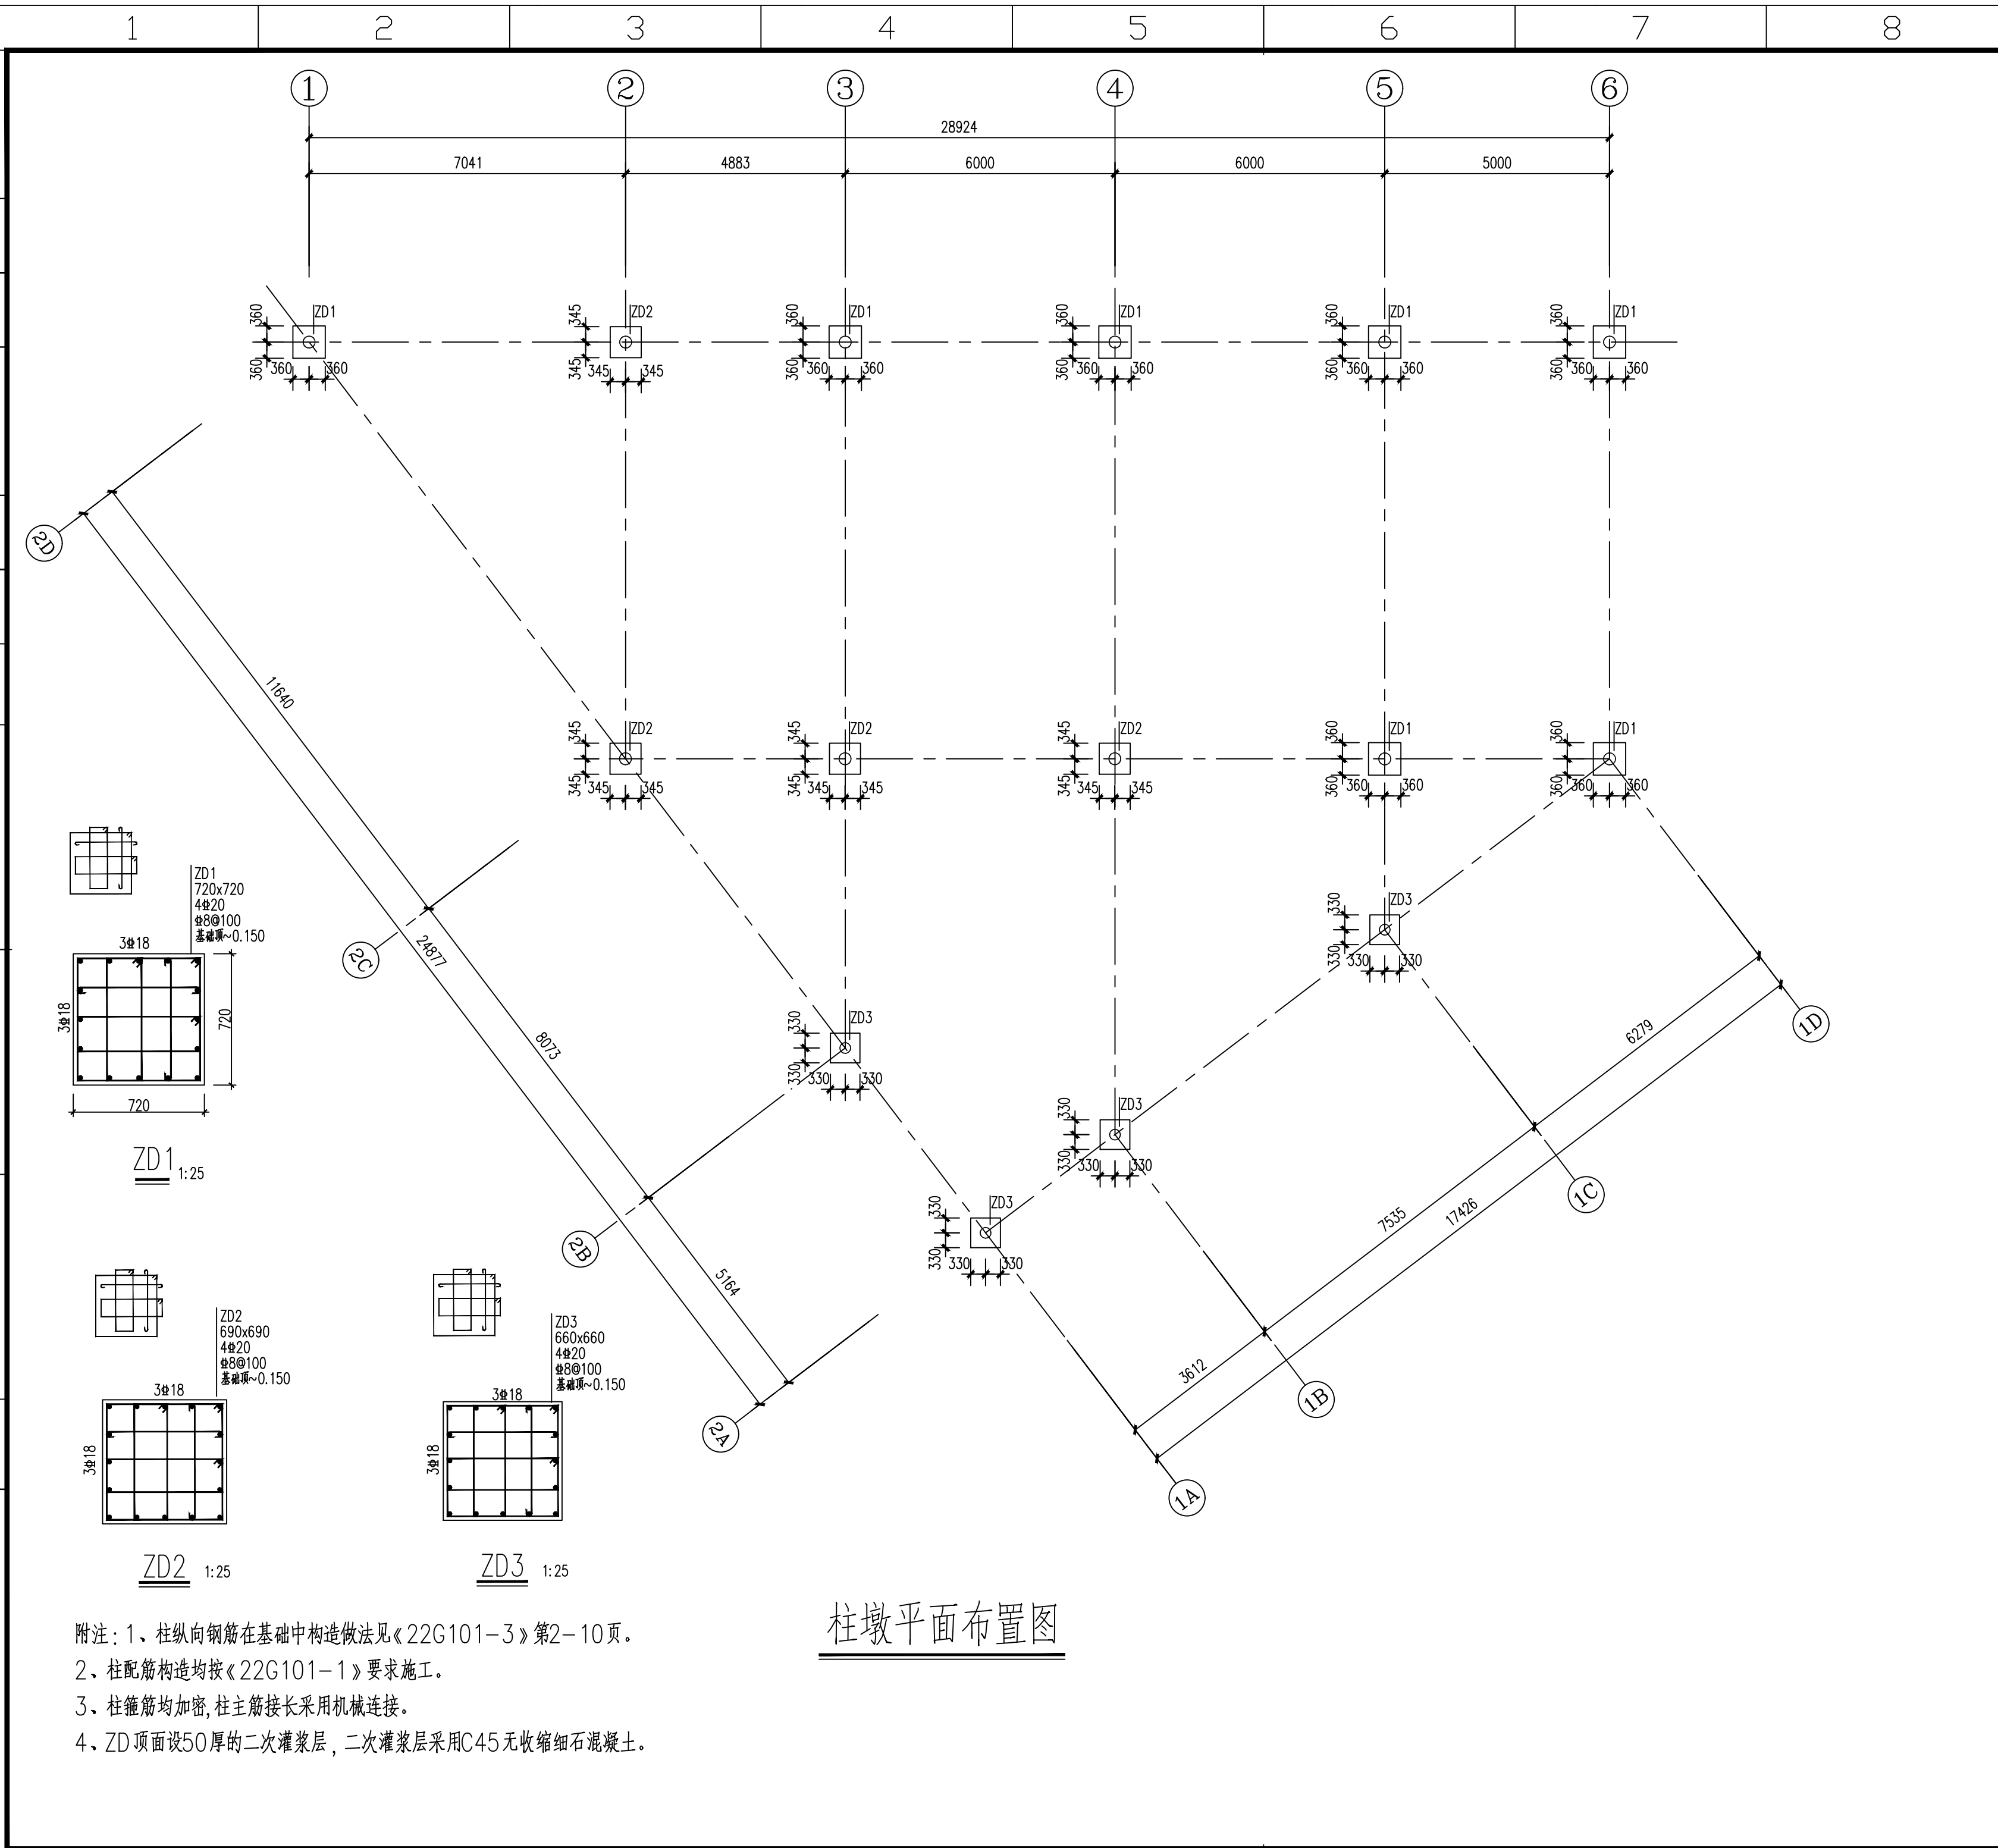
E



---

F

本文件中图样、文字及数据未经审查许可，  
不得以任何方式复制或扩散至第三方。

THIS DRAWING OR DOCUMENT MAY NOT BE REPRODUCED OR DISCLOSED  
TO ANY THIRD PARTY IN ANY FORM WITHOUT THE PRIOR WRITTEN PERMISSION.



		10	
	实名打印栏	签署栏	
项目负责人	王勋		
专业负责人	梁乐		
设计人	魏仲彬		
项目负责人注册章			
出图专用章			
审图章			
专业负责人注册章			
竣工章			
<div> <b>靖远煤业集团</b> JINGYUAN COAL INDUSTRY GROUP</div>			
<div> <b>航天长征化学工程股份有限公司</b> CHANGZHENG ENGINEERING TECHNOLOGY CO.,LTD.</div>			
靖远煤电清洁高效气化工综合利用（搬迁改造）项目 二期工程净化合成单元			
PROJECT NAME			
柱墩平面布置图			
TITLE			
设计 DES.		版次 REV.	0
校核 CHK.		日期 DATA.	
审核 APPR.		说明 DESCRIPTION	供施工
审定 AUTH.			
工程号 PROJECT NO.	0671		
主项（主项号） ITEM (NO.)	编织袋库（6810）		
设计阶段 DESIGN PHASE	详细工程设计		
专业名称 SPECIALTY	结构		
文件编号 FILE NO.			
图号 DRAWING NO.	0671-06810-06236-04		
比例 SCALE	1: 100	第 2 张 SHEET	共 3 张 OF